
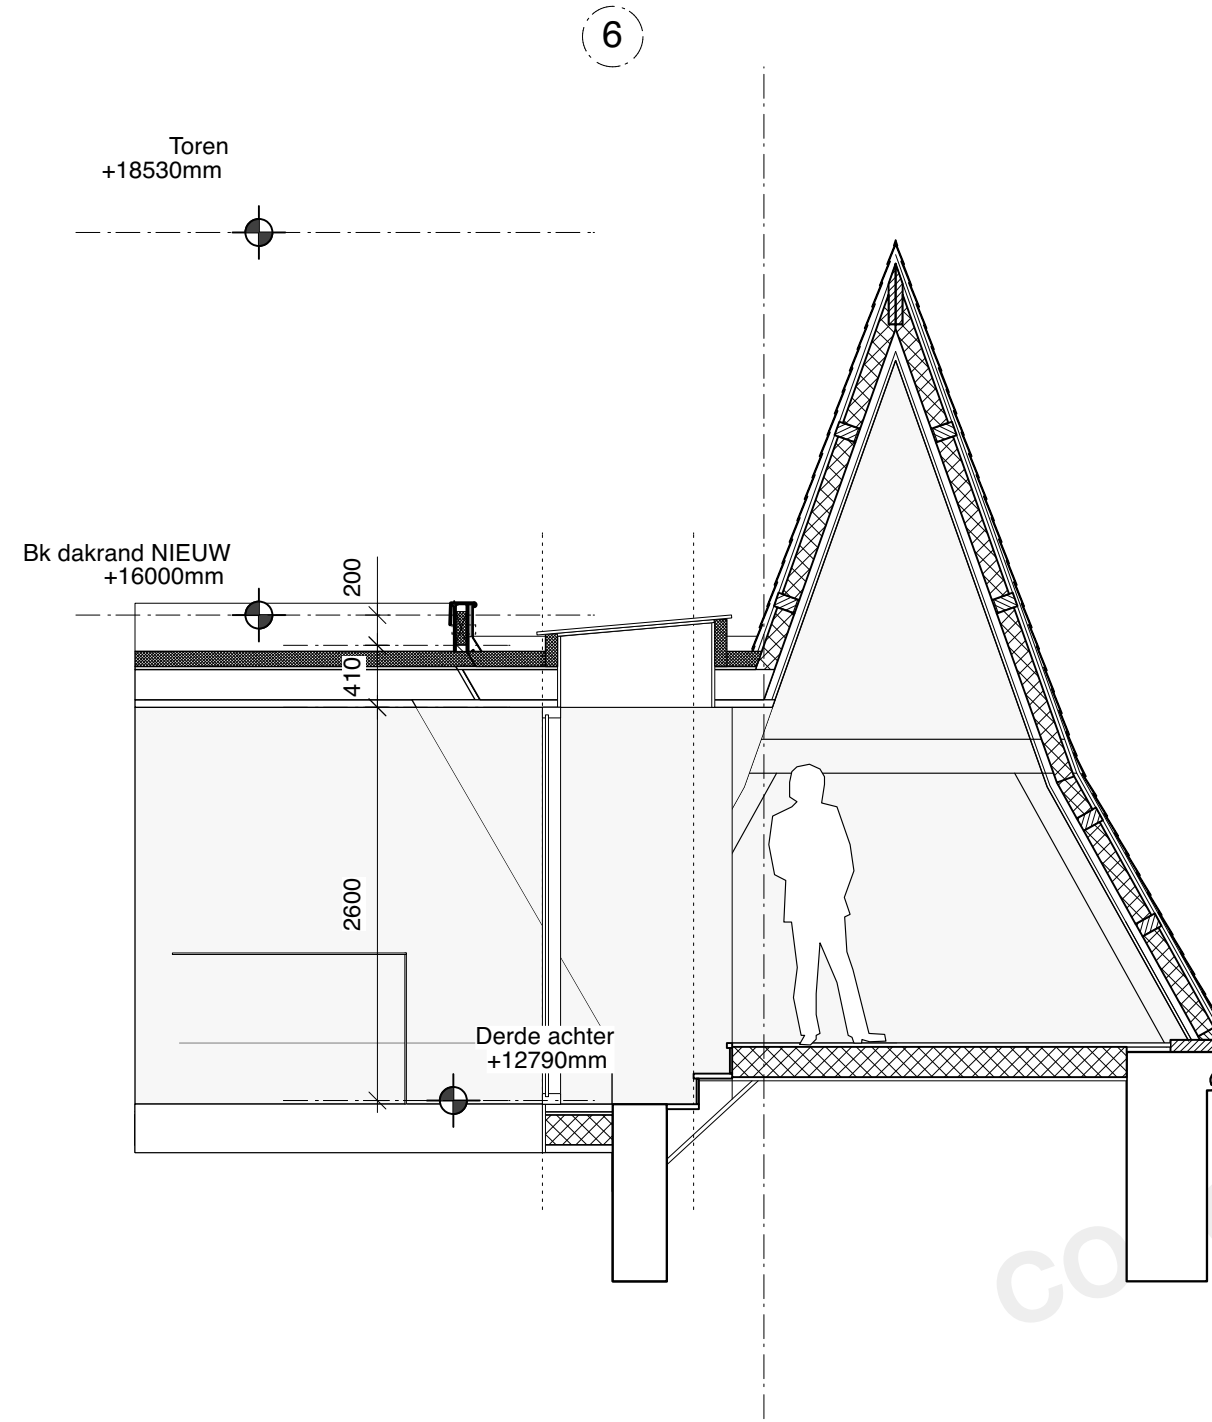


Doorsnede Toren

Verholen goot bestaat

Doorsnede doorgang

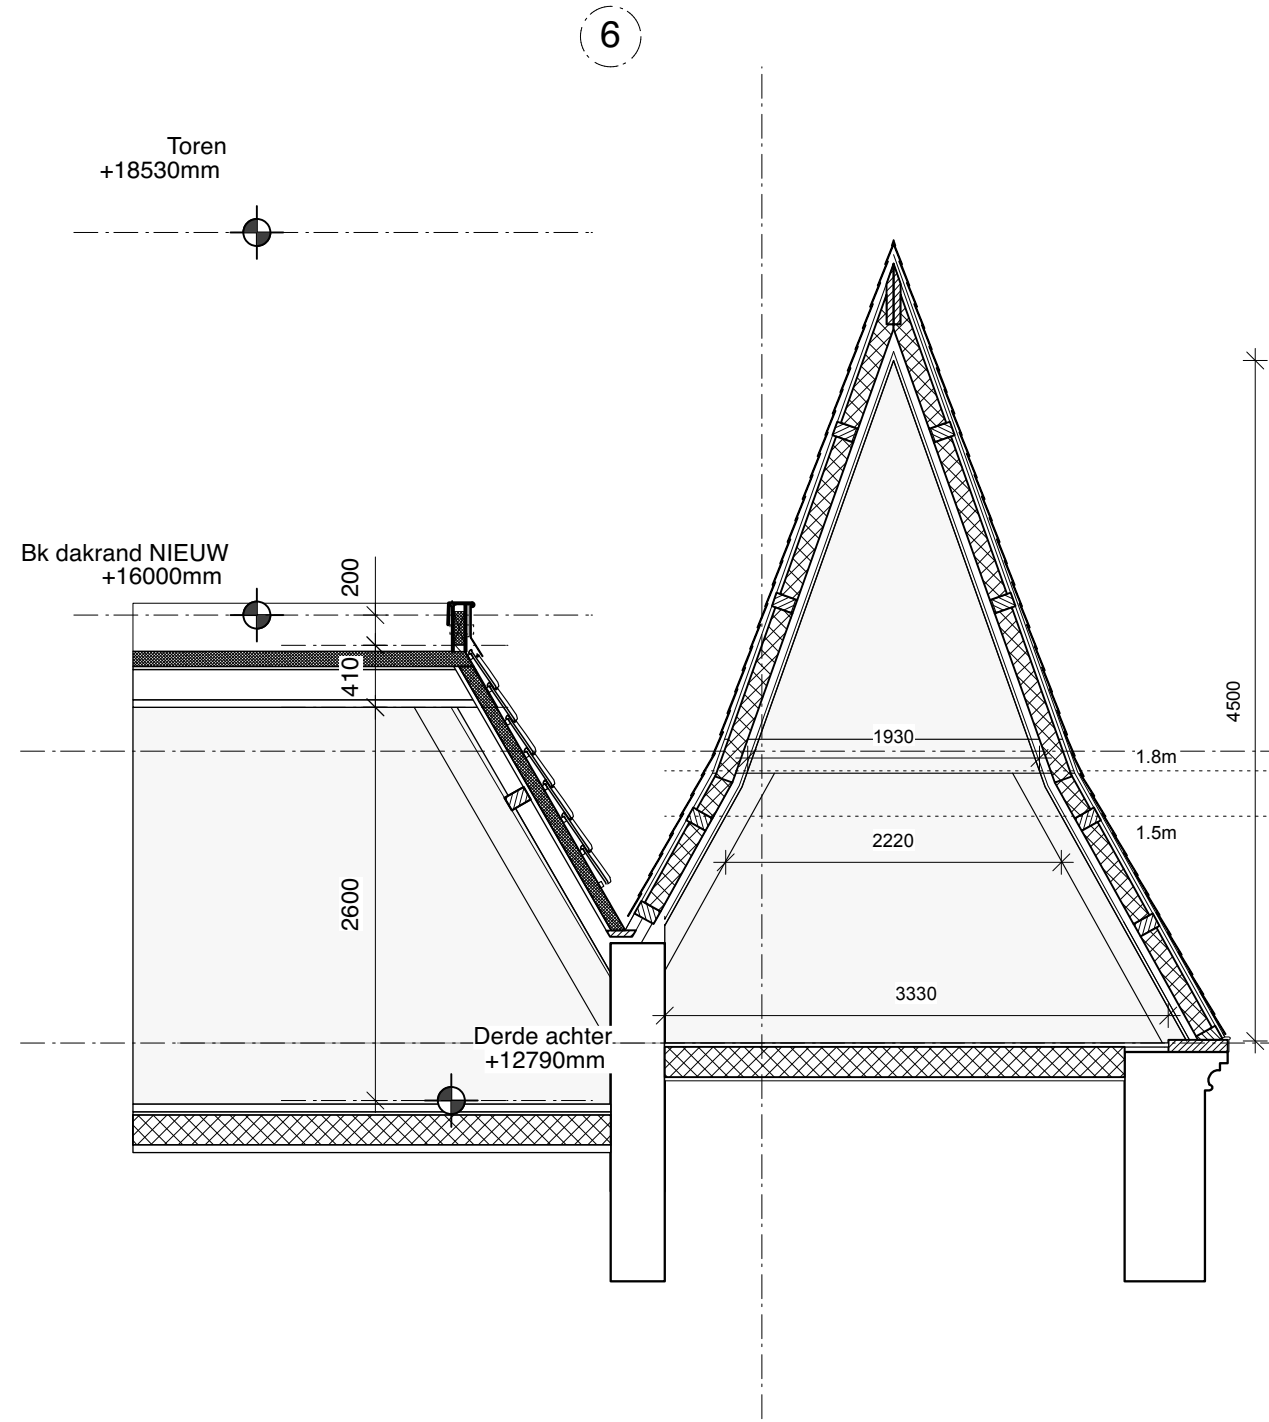

Deken Roesstraat 13 Utrecht

1905BA DE37

- Wijziging F
- Wijziging E
- Wijziging D
- Wijziging C
- Wijziging B
- Wijziging A

Datum 2 nov. 2023
 Schaal 1:50 / 1:20
 Onderwerp Details

KODDE ARCHITECTEN^{BNA}
Architectuur & interieur

Prinsengracht 465 - 1016 HP Amsterdam
 T. +31 (0)20 428.27.00 - F. +31 (0)20 428.27.01 - www.koddearchitecten.nl

MAATVOERING IN HET
 WERK CONTROLEREN

CONSTRUCTIE VOLGENS
 OPGAAF CONSTRUCTEUR

CONCEPT